


PLANO VIVIENDA INDIVIDUAL:

INFANTA CRISTINA, 6 - 4ºDCHA DE DONOSTIA/SAN SEBASTIÁN

Dibujado por Arquitecta: Miriam Fuentelsaz Bogajo - COAVN 570435

Norte

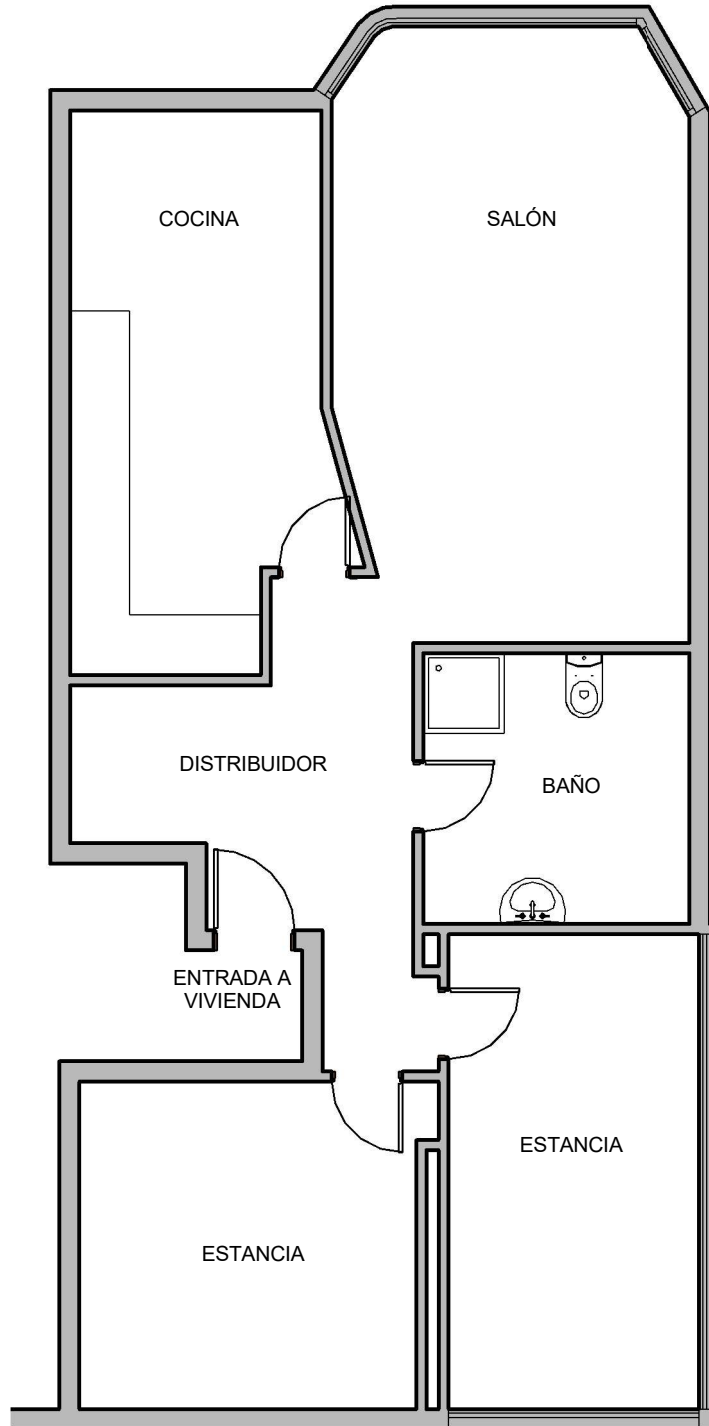

bluestudio

BLUESTUDIO - ZIMMERLAN
Arquitectura e Ingeniería

Prim, nº 18 - Bajo Izq.
20006 - Donostia / San Sebastián

www.bluestudio.blue
bluestudio@bluestudio.blue
633.594.531

PROYECTOS, REFORMAS Y DECORACIÓN